

	ESPAÇOS	ÁREAS
PISO 0	10.1. SALA - ESPAÇO 1	97.20 m ²
	10.2. SALA - ESPAÇO 2	150.78 m ²
	10.3. COZINHA	62.25 m ²
	10.4. ACESSO AO PISO -1/1.S. DEF.	12.20 m ²
	10.5. I.S. - MULHERES	9.56 m ²
	10.6. I.S. - HOMENS	11.60 m ²
	10.7. ESCRITÓRIOS	18.15 m ²
PISO -1	10.8. GARAGEM	314.10 m ²
	10.9. ANTE-CÂMARA	20.65 m ²
	10.10. ACESSO AO PISO 0	10.25 m ²
	10.11. I.S./BALNEÁRIOS - MULHERES	10.65 m ²
	10.12 I.S./BALNEÁRIOS - HOMENS	10.85 m ²

C. M. DE V. F. NIRA
APROVADO
 Despacho de 2003/04
 SR

Arq^{to} JOSÉ CARLOS G. FERREIRA DE ALMEIDA
 Arq^{ta} SÓFIA RUIVO

PREDIMO, LDA.
 LOTEAMENTO OLIVAL DAS MINAS - LOTE 10


Ref. 10.2.01
 Resp.

Subst. Des.
 Subst. p/Des.
 Data Nov/2009
 Escala 1/100

PLANTA DO PISO 0

Tr. do Rosário 16, 2ºD - 1250-197 LISBOA, Tel. 21 342 31 09 - Fax. 21 343 09 29 e-mail: planarq@predimo.pt

Folha nº 04

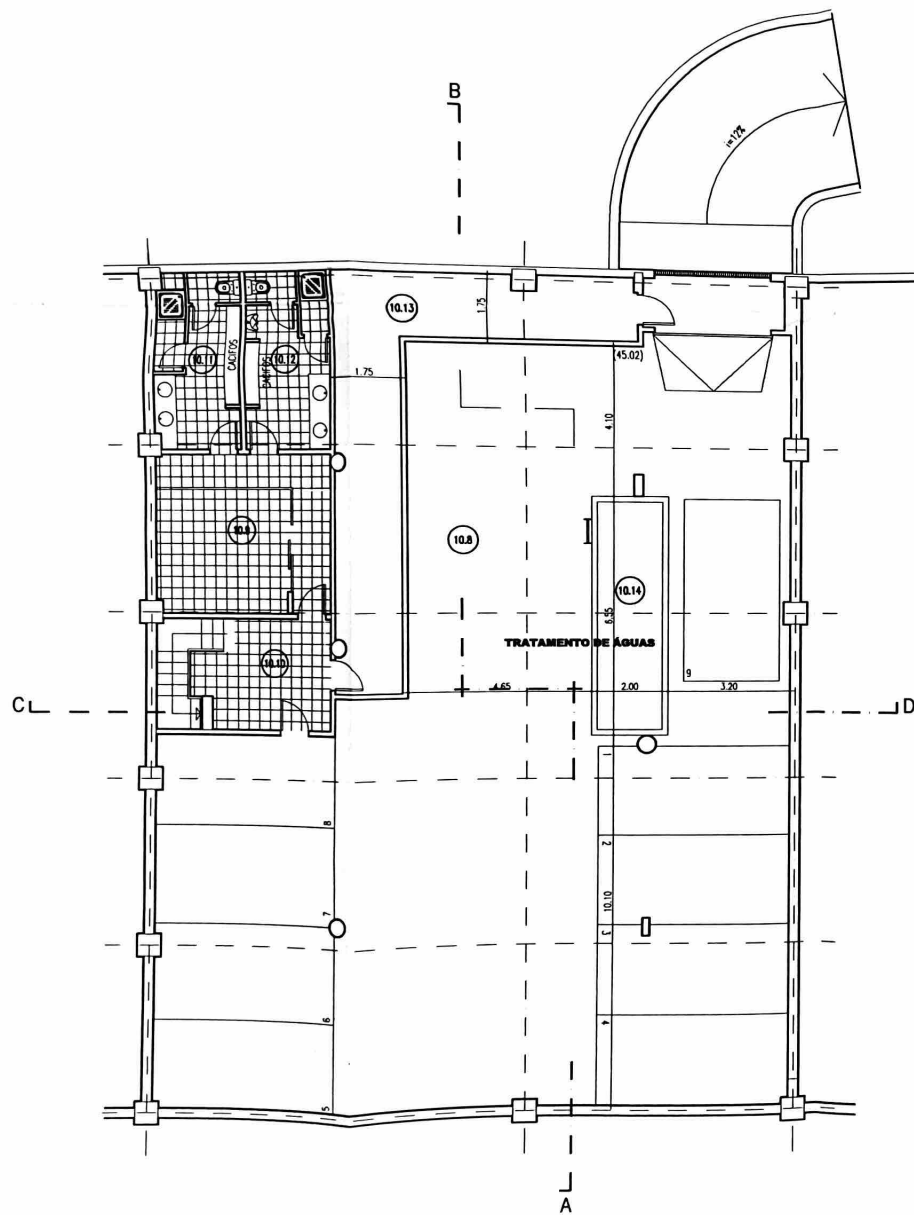

	ESPAÇOS	ÁREAS
PISO 0	10.1. SALA - ESPAÇO 1	97.20 m ²
	10.2. SALA - ESPAÇO 2	150.78 m ²
	10.3. COZINHA	62.25 m ²
	10.4. ACESSO AO PISO -1/1. S. DEF.	12.20 m ²
	10.5. I.S. - MULHERES	9.56 m ²
	10.6. I.S. - HOMENS	11.60 m ²
	10.7. ESCRITÓRIOS	16.15 m ²
PISO -1	10.8. GARAGEM	271.00 m ²
	10.9. ANTE-CÂMARA	20.65 m ²
	10.10. ACESSO AO PISO 0	10.25 m ²
	10.11. I.S./BALNEÁRIOS - MULHERES	10.65 m ²
	10.12 I.S./BALNEÁRIOS - HOMENS	10.85 m ²
	10.13 SAIDA DE EMERGÊNCIA	30.00 m ²
	10.14 TANQUE DE TRATAMENTO DE ÁGUAS	13.10 m ²

C. M. DE V. F. NIRA
 APROVADO
 Despacho de 20/03/04
 DR

PREDIMO, LDA.
 LOTEAMENTO OLIVAL DAS MINAS - LOTE 10

TELAS FINAIS
 ARQUITECTURA

PLANTA DO PISO -1

Tr. do Rosário 16, 2ºD - 1250-197 LISBOA, tel. 21 342 31 09 - fax. 21 343 09 29 e-mail: planar@netcabo.pt

Arq.º JOSÉ CARLOS G. FERREIRA DE ALMEIDA

Ref. 10 - 2 - 01

Resp.

Subst. Des.

Subst. p. Des.

Data Nov/2003

Escala 1/100

Folha nº

03

ARQUITECTURA